INDICAZIONI DELLE VIE DI FUGA E DEI DISPOSITIVI DI PROTEZIONE ANTINCENDIO

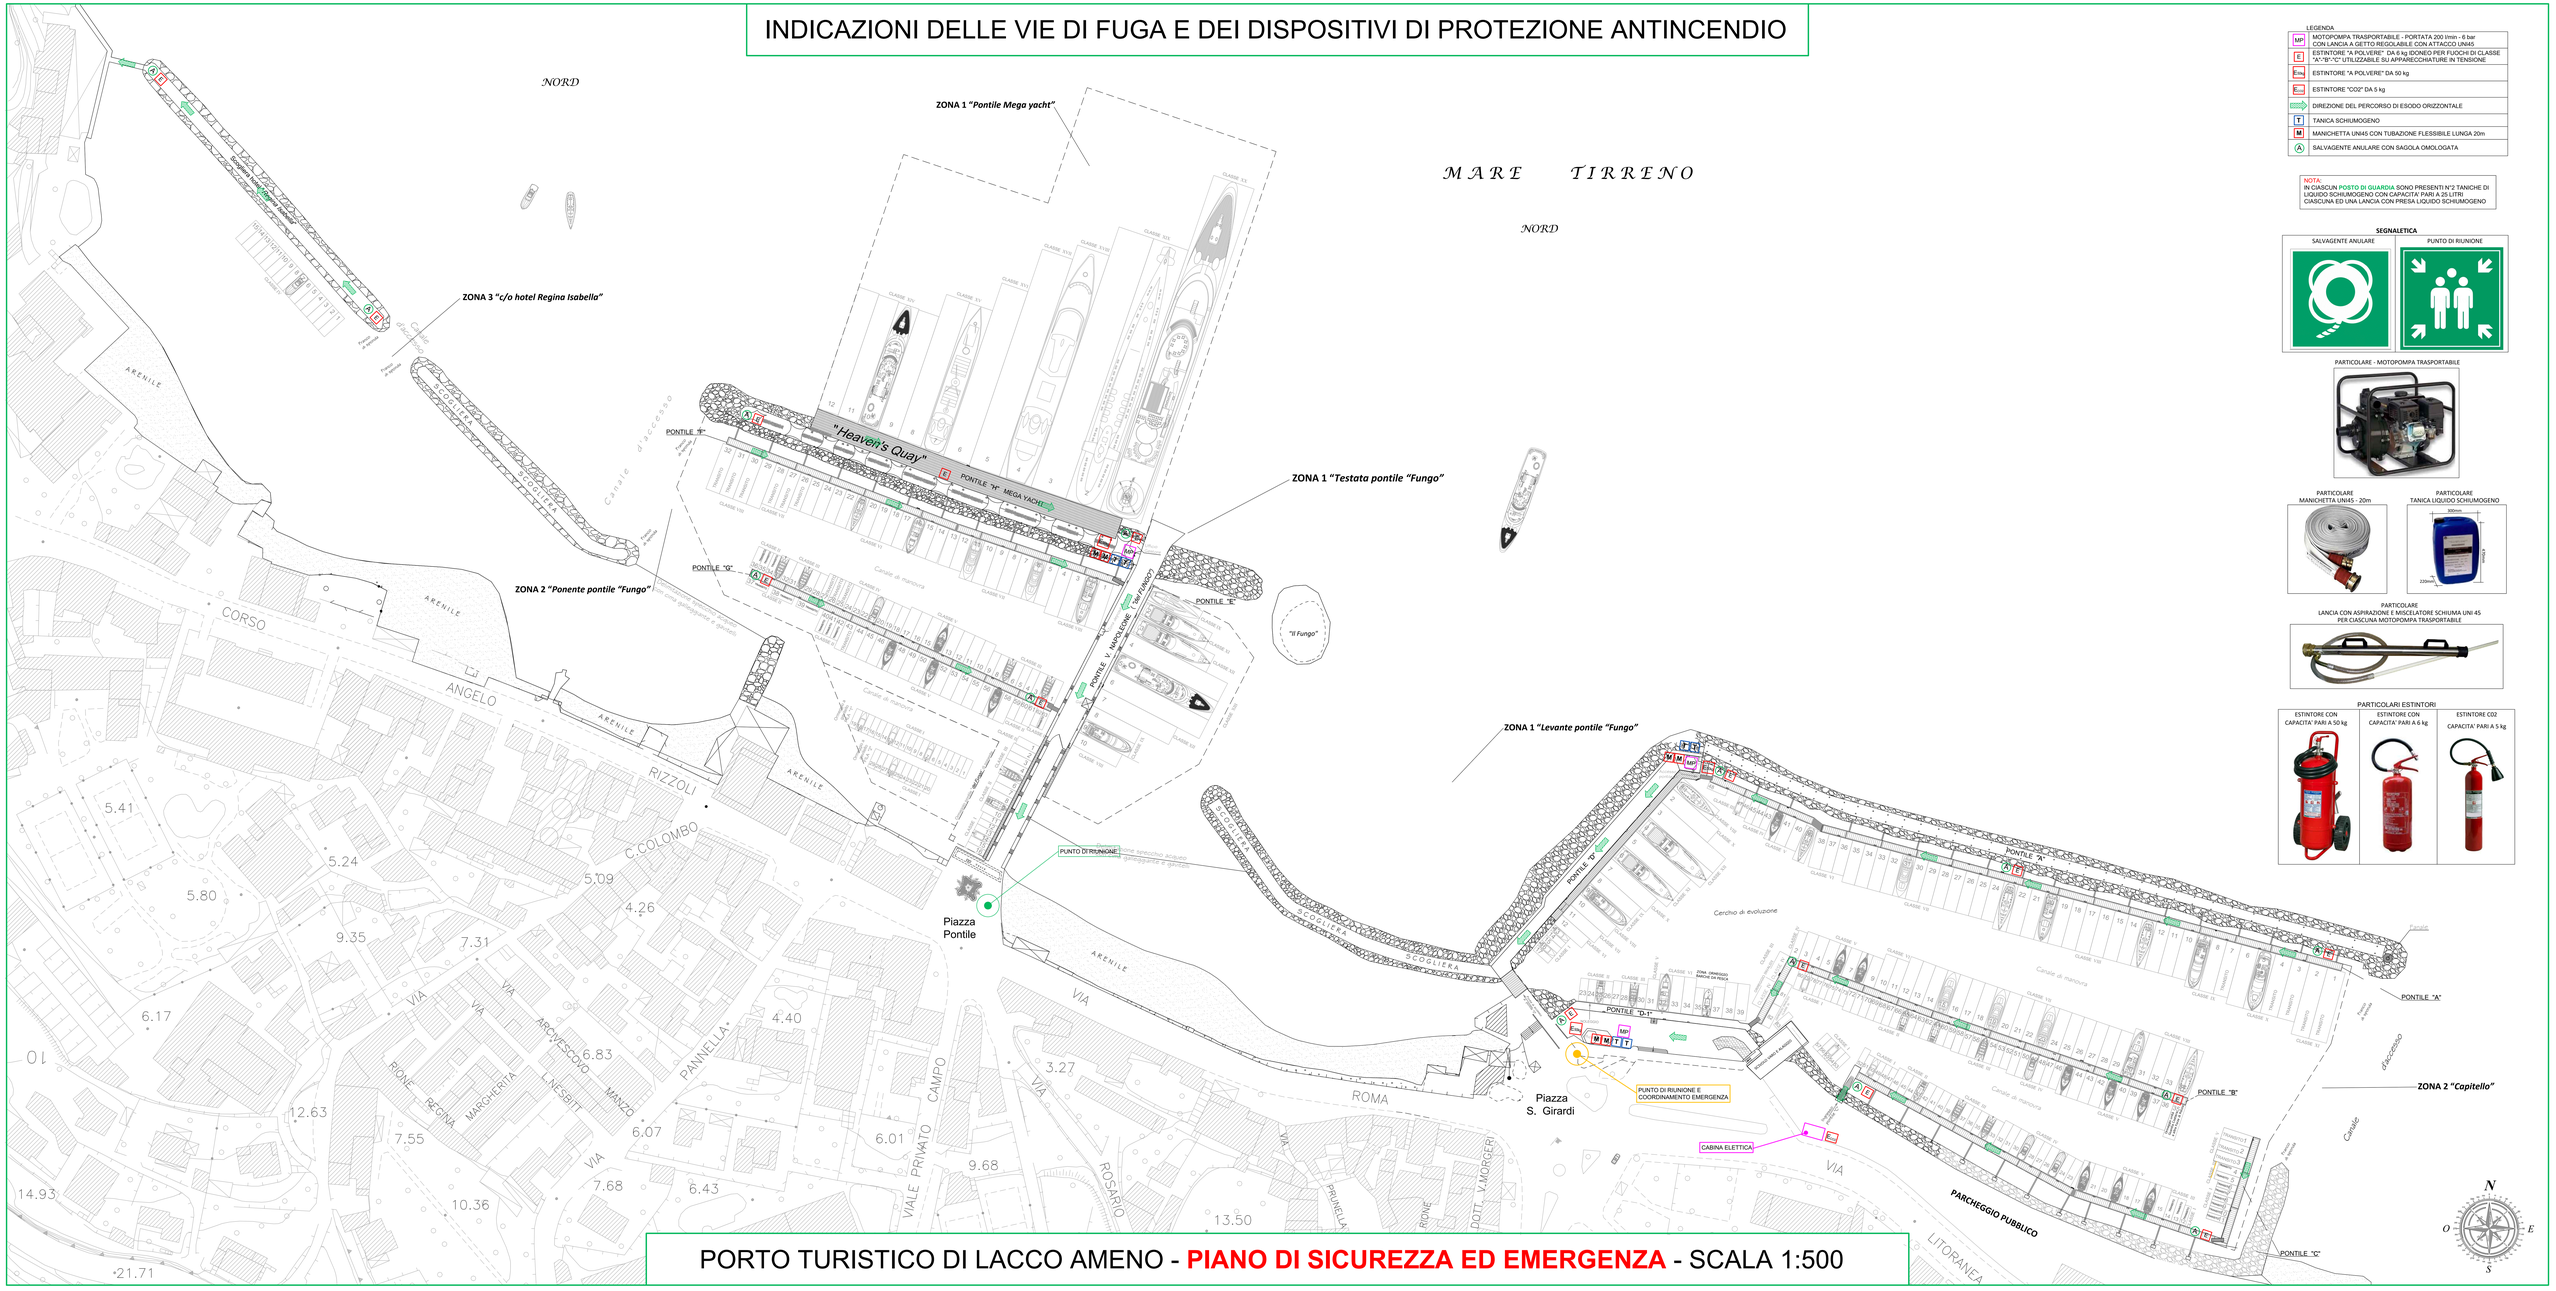

LEGENDA

MP	MOTOPOMPA TRASPORTABILE - PORTATA 200 l/min - 6 bar CON LANCIA A GETTO REGOLABILE CON ATTACCO UNI45
E	ESTINTORE "A POLVERE" DA 6 kg IDONEO PER FUOCHI DI CLASSE "A"-"B"-"C" UTILIZZABILE SU APPARECCHIATURE IN TENSIONE
E50kg	ESTINTORE "A POLVERE" DA 50 kg
E5kg	ESTINTORE "CO2" DA 5 kg
	DIREZIONE DEL PERCORSO DI ESODO ORIZZONTALE
T	TANICA SCHIUMOGENO
M	MANICHETTA UNI45 CON TUBAZIONE FLESSIBILE LUNGA 20m
A	SALVAGENTE ANULARE CON SAGOLA OMOLOGATA

NOTA:
IN CIASCUN POSTO DI GUARDIA SONO PRESENTI N°2 TANICHE DI LIQUIDO SCHIUMOGENO CON CAPACITA' PARI A 25 LITRI CIASCUNA ED UNA LANCIA CON PRESA LIQUIDO SCHIUMOGENO

SEGNALETICA

SALVAGENTE ANULARE

PUNTO DI RIUNIONE

PARTICOLARE - MOTOPOMPA TRASPORTABILE

PARTICOLARE
MANICHETTA UNI45 - 20m

PARTICOLARE
TANICA LIQUIDO SCHIUMOGENO

PARTICOLARE
LANCIA CON ASPIRAZIONE E MISCELATORE SCHIUMA UNI 45
PER CIASCUNA MOTOPOMPA TRASPORTABILE

PARTICOLARI ESTINTORI

ESTINTORE CON CAPACITA' PARI A 50 kg	ESTINTORE CON CAPACITA' PARI A 6 kg	ESTINTORE CO2 CAPACITA' PARI A 5 kg

PORTO TURISTICO DI LACCO AMENO - **PIANO DI SICUREZZA ED EMERGENZA** - SCALA 1:500